


IZSTĀDES PLĀNS

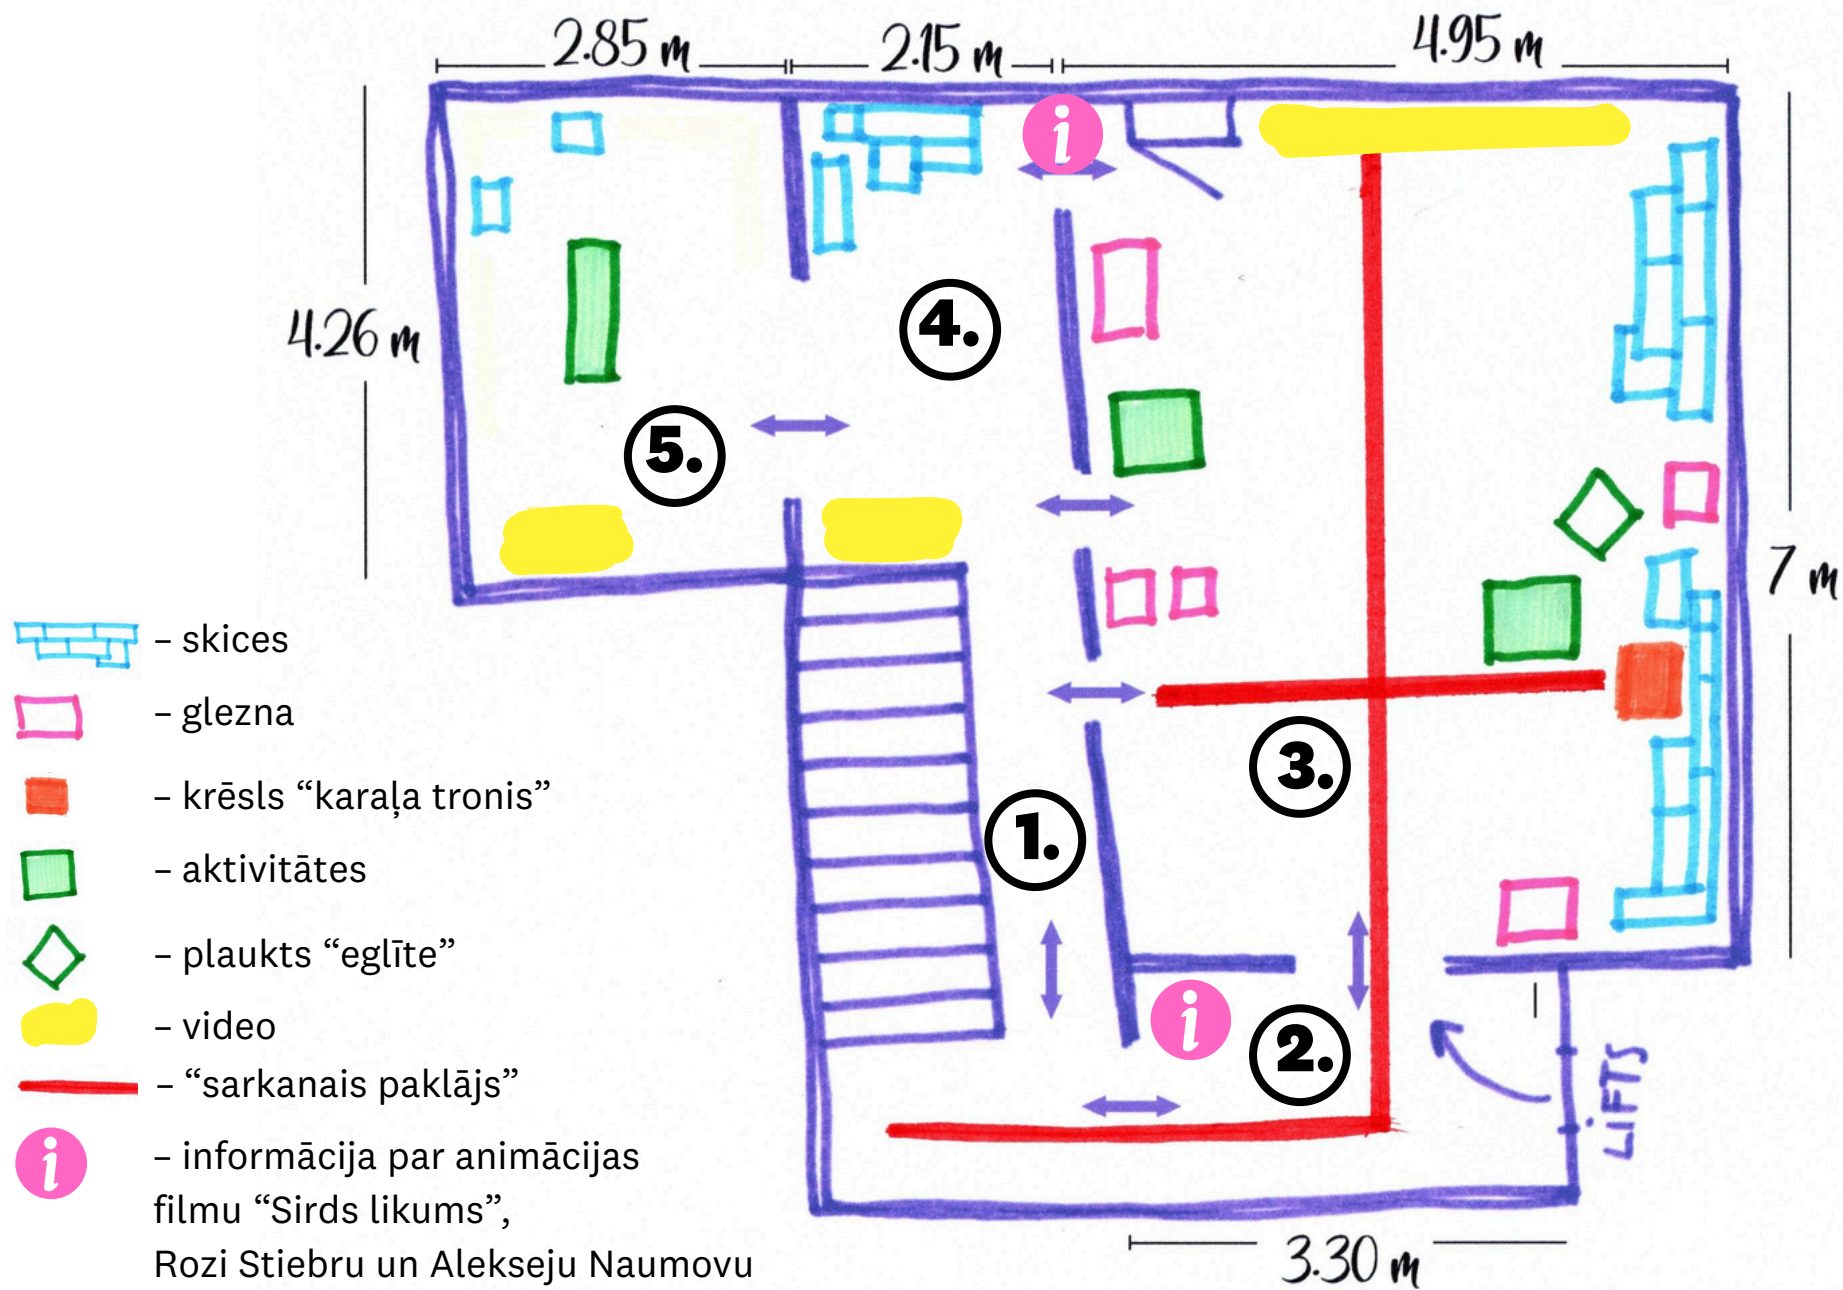

1.

IEEJA/GARDEROBE

Sienas krāsotas baltas ar zilām dažāda platuma svītrām - telts sajūta), garderobe – zem trepēm.

2.

IEEJA/INFORMATĪVĀ TELPA

Uzraksts "Sirds likums" (balti burti uz zilās sienas), informatīvās planšetes – informācija par Alekseju Naumovu un Rozi Stiebru, uz grīdas "sarkanais paklājs".

3.

TELPA "PILS"

Griesti – tirkīza krāsā, krāsa pāriet uz sienām, vidū veidojās pāreja uz zilo toni, sienas lejasdaļa zilā krāsā. Pie sienām gleznas un ar magnētiem piestiprināti zīmējumi. Telpā vieta aktivitātēm, soli animācijas filmas skatīšanai, krēsls "karaļa tronis". Uz sienas projicēti animācijas filmas fragmenti.

4.

TELPA "NAKTS PILS DĀRZĀ"

Sienas krāsotas tumši zilā krāsā, telpā pieklusināta gaisma, spīd zils prožektors, pie sienām ar magnētiem piestiprināti zīmējumi. Pāreja uz nākamo telpu veidota sirds formā - ieeja veikaliņā. Pie sienas uz podesta televizors – tajā skatāms fragments no animācijas filmas (nakts pils dārzā).

5.

TELPA "SIRŽU VEIKALS"

Sienas krāsotas koši dzeltenas, pie sienām krāsaini plaukti ar dāvanām. Attēlots skats no animācijas filmas - veikala iekšskats, kurā iespējams iegādāties sirdis. Telpas vidū vieta aktivitātēm. Pie sienas uz podesta televizors – tajā skatāms fragments no animācijas filmas (siržu veikala skats).